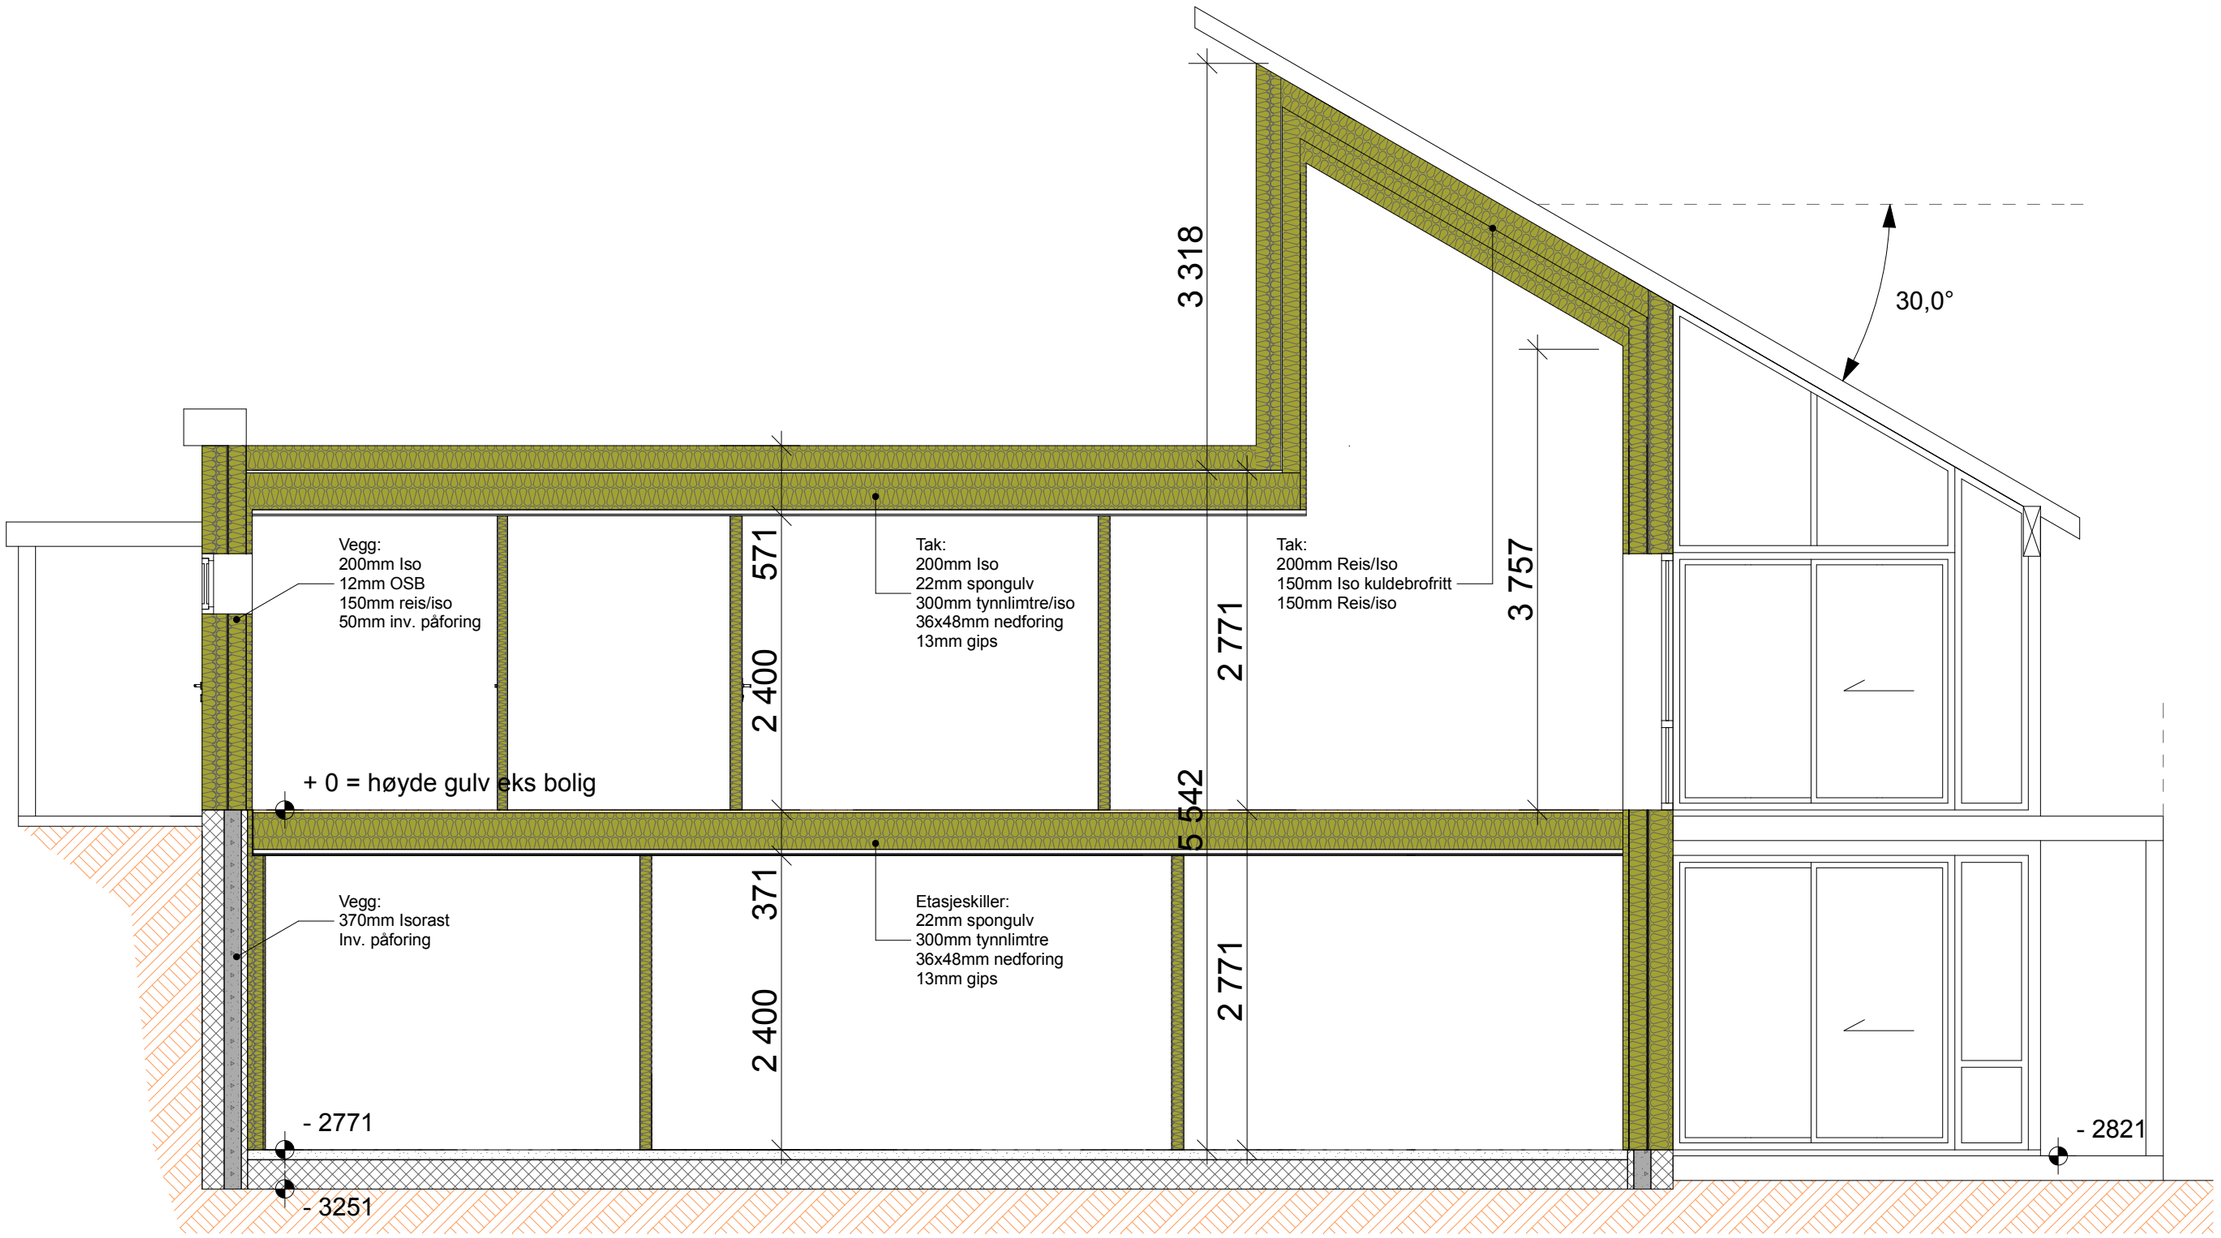

foreløpig

Index	Dato	Beskrivelse	Sign	Kontr.

Skjema / Detalj:
Snitt A-A
Ny bolig Martin Østensen

Korrigert dato:	**Tegner:** JT	**Kontroll**	**Målestokk:** 1:50		**Tegningsnr.:** A30-01
Tegnet dato: 31.10.2011	**Prosjektnr.:** 11-04		**Rev:** A		

bgm ARKITEKTER
ARKITEKT BENGT G. MICHALSEN AS
Lunde 8, N-4885 Grimstad • www.bgm.no • tel. +47 37 16 40 81

Miljøfyrtårn®