1:100 Vest

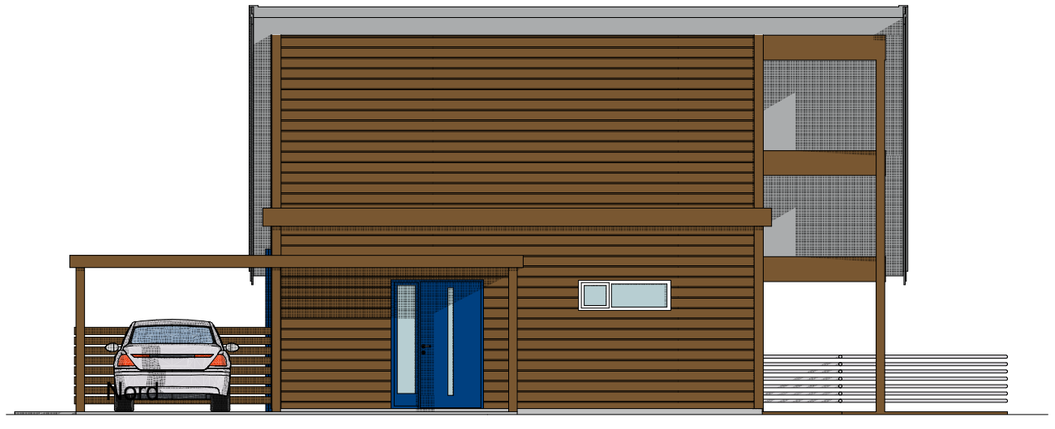

1:100 Nord

Tegningsnr.:	Revisjon nr.:
A40-1	

Type tegning:
Fasade Nord og Vest

Index	Dato	Beskrivelse	Sign	Kontr.

Lokalisering:

Prosjekteringsgruppen:

ARK : BGM arkitekter
Lunde 8
N-4885 Grimstad
tel: 37 16 40 80
http:// www.bgm.no

RIB : Rådg. ing. Bygg
.....veien 0
0000 Stedet
Tlf. 00 00 00 00
Fax. 00 00 00 00

RIE : Rådg. ing. Elektro
.....veien 0
0000 Stedet
Tlf. 00 00 00 00
Fax. 00 00 00 00

RIV : Rådg. ing. Vent
.....veien 0
0000 Stedet
Tlf. 00 00 00 00
Fax. 00 00 00 00

Fase:
FORELØPIG TEGNING

ARKITEKT BENGT G. MICHALSEN AS
Lunde 8, N-4885 Grimstad • www.bgm.no • tel. +47 37 16 40 81

Tittel:

Martin Østensen
NY BOLIG
Gnr. 16 Bnr. 44 og 66
Mårvann
4820 Froland 4820 FROLAND

Godkjent:

Kontroll prosjekt

Sign.:	Kontroll:

Filnavn:
Skisse rev A - Kopi.pln

Dato:
31.10.2011

Målestokk:
1:100

Kontroll utførende

Sign.:	Kontroll:

Prosjektnr.:	Tegningsnr.:	Prosjektnr. for prosjekterende/lev
11-04	A40-1	

Type tegning:
Fasade Nord og Vest

foreløpig